
NOVÝ STAV - **KONSTRUKCE KROVU,** **PŮDORYS 1:75**

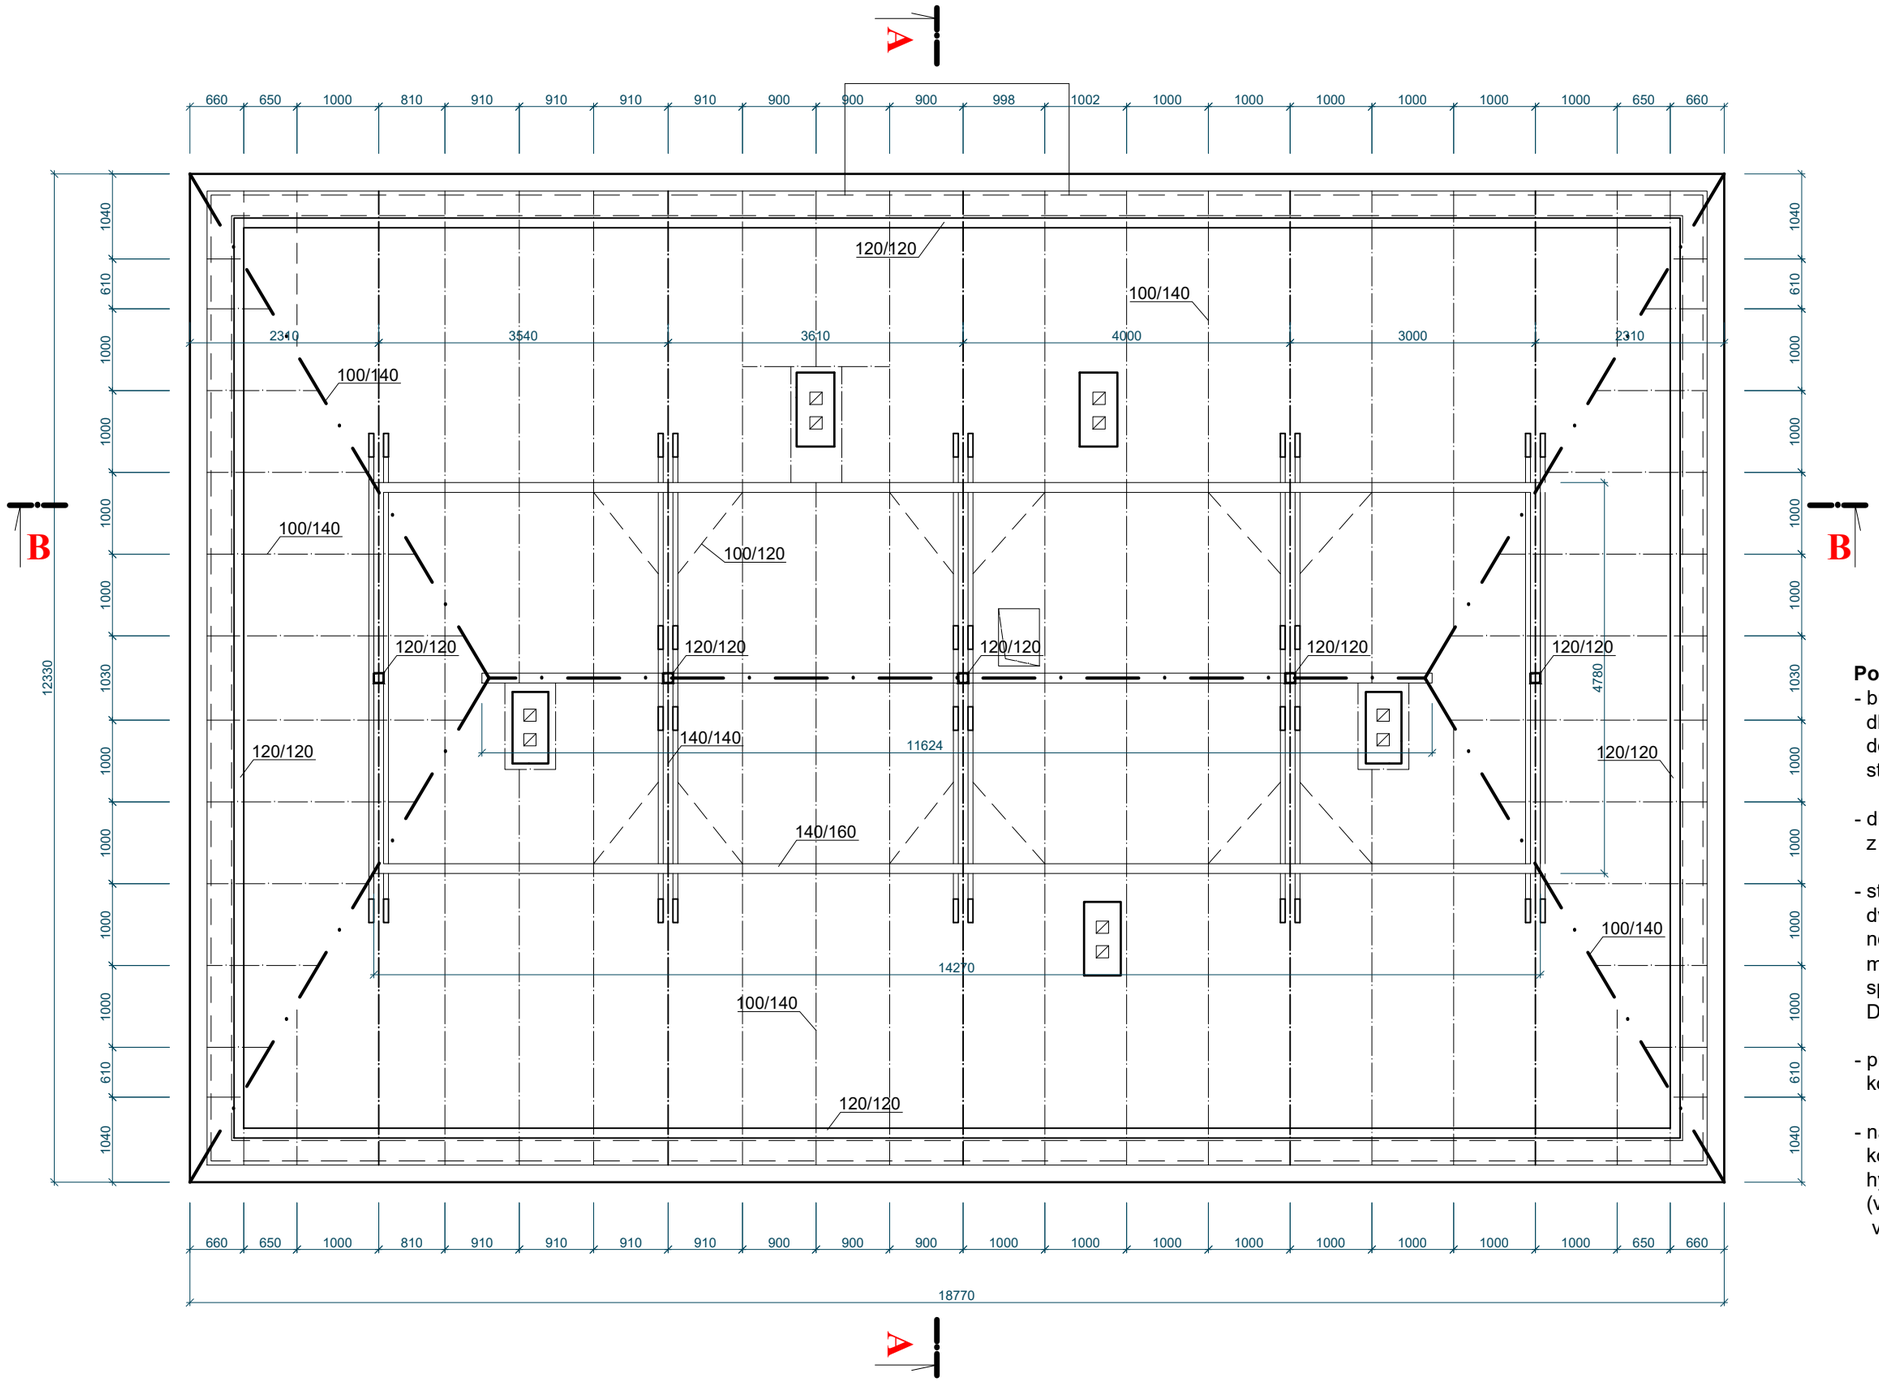

Pozn.*:

- bude ponechaná původní dřevěná konstrukce krovu, dle potřeby opravená a doplněná. Rozsah nutných oprav a doplnění dané konstrukce bude zjištěn dodatečně po odebraní stávající střešní krytiny a bude předmětem PD DPS;

- dimenze stávajících nosných prvků střechy je převzata z původní projektové dokumentace;

- stávající pouze venkovní přístup do půdního prostoru dvěma postraními vikýři bude odstraněn a bude zbudován nový vstup z vnitřních prostor objektu (ze schodišťové chodby, místnost č. 2.2) - protipožární výklopní půdní schody a víko, splňují požární odolnost EI45 - 45 minut. Detailní řešení bude předmětem PD DPS;

- prostupy odvětraní stoupaček splaškové kanalizace a odvětrání koupelen je řešeno v částí PD "ZTI" a "Elektroinstalace";

- na stávající, (případně dle potřeby) opravené a doplněné konstrukci krovu bude proveden nový prkenný záklop, hydroizolační souvrství a nová střešní krytina (vše dle specifikaci skladby střešního pláště, viz. výkres **D.1.1.13** - **D.1.1.15**)

Autor / projektant:	ing.arch. Sergi Vasyliev		ArchStudio V.V. ing.arch. Sergi Vasiljev Masarykova 570/56, 289 22 Lysá nad Labem IČO 68592779
Zodp. projektant:	ing. Ivan Blažek	Kreslila: Lucie Nováková	
Stavebník / majitel objektu:	**Obec Hora Svatého Šebestiána** č.p. 3, 431 82 Hora Svatého Šebestiána		
Stavba, místo:	**Stavební úpravy stávajícího bytového domu** č.p. 7, 431 82 Hora Svatého Šebestiána	Stupeň: **DSP** / Měřítko: 1:75 / Datum: 10.2024	
Obsah:	**Architektonická - stavební část**		
NOVÝ STAV - **KONSTRUKCE KROVU, PŮDORYS**		Číslo výkresu: **D.1.1.14**	