

NOVÝ STAV - NÁVRH ŘEŠENÍ DISPOZIC BYTOVÝCH JEDNOTEK - PŮDORYS 1:100

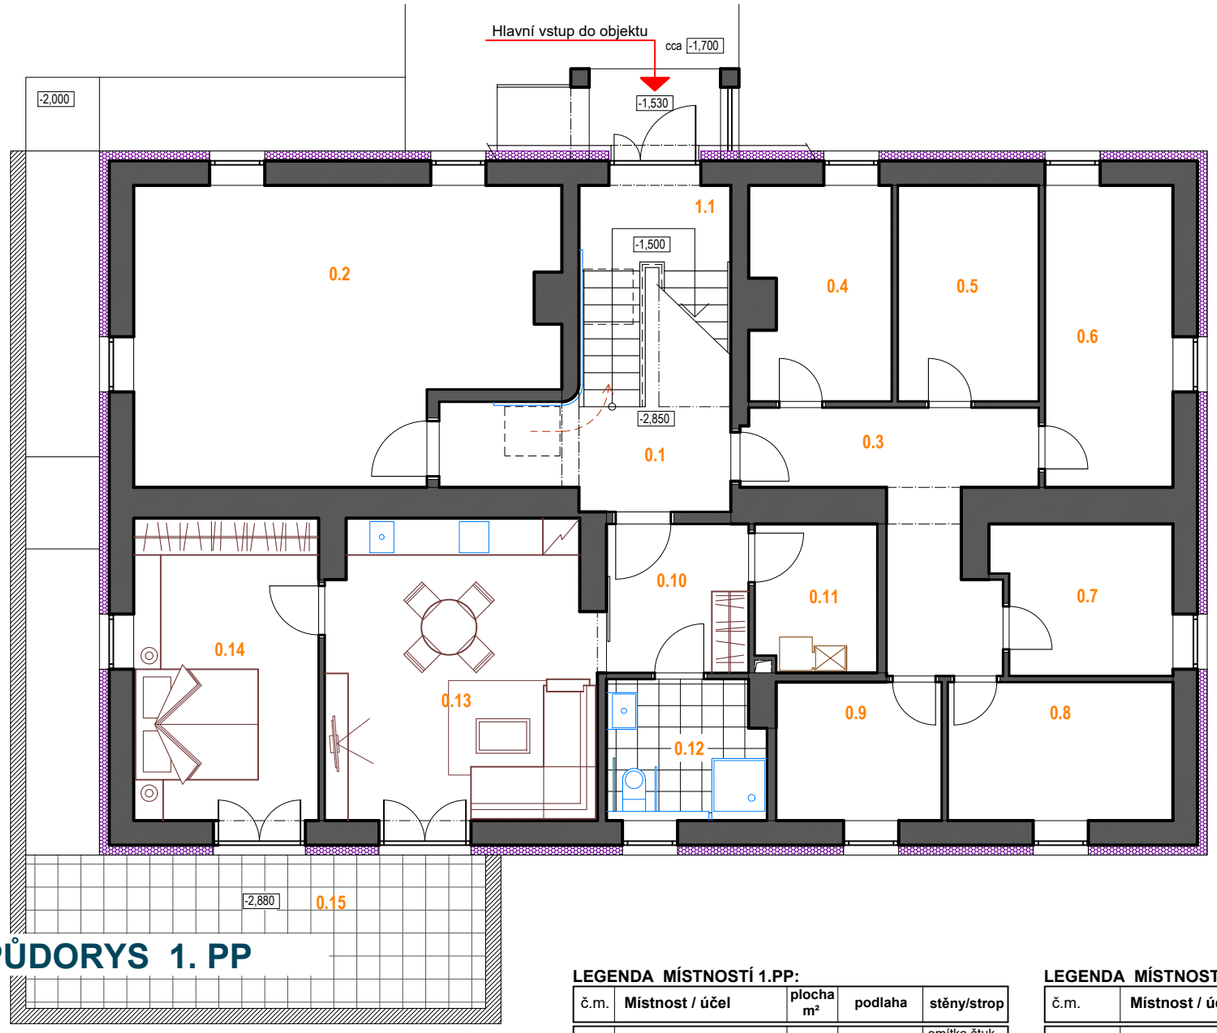

PŮDORYS 1. PP

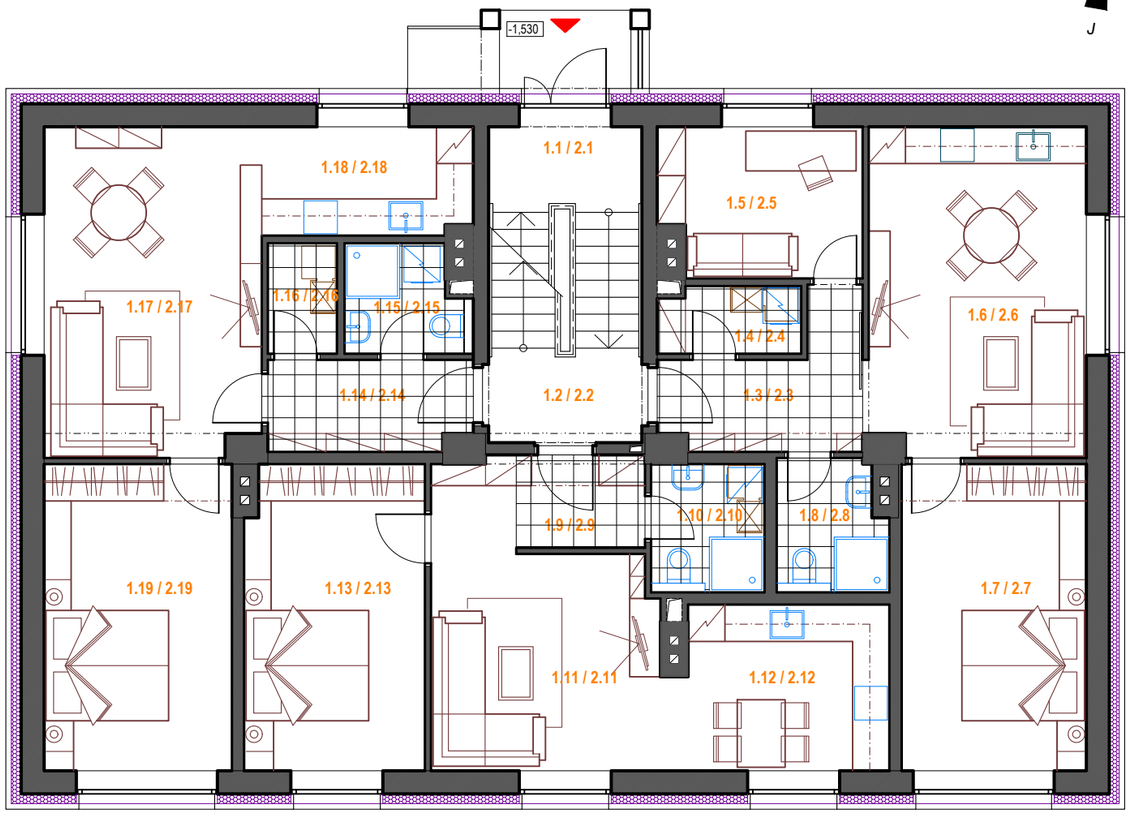

PŮDORYS 1 a 2. NP

LEGENDA MÍSTNOSTÍ 1.PP:

č.m.	Místnost / účel	plocha m²	podlaha	stěny/strop
0.1	**Chodba**	**10,0**	ker. dlažba	omítka štuk., malba
0.2	**Rezervní místnost**	**30,5**	dtto	dtto
0.3	**Chodba bloku skl. kójí**	**11,1**	dtto	dtto
0.4	**Sklepní kóje 1**	**7,8**	dtto	dtto
0.5	**Sklepní kóje 2**	**8,1**	dtto	dtto
0.6	**Sklepní kóje 3**	**10,3**	dtto	dtto
0.7	**Sklepní kóje 4**	**6,9**	dtto	dtto
0.8	**Sklepní kóje 5**	**8,3**	dtto	dtto
0.9	**Sklepní kóje 6**	**6,1**	dtto	dtto
BYT č.1 - BEZBARIÉROVÝ - konfigurace 2+k.k., celk.plocha 52,6 m²				
0.10	**Předsíň - vstupní hala**	**5,6**	ker. dlažba	omítka štuk., malba
0.11	**Techn.místn., sklad**	**4,9**	ker. dlažba	omítka štuk., malba
0.12	**Koupelna vč. WC**	**5,7**	dtto	ker.obkl.do 2,0m om.št.+ malba
0.13	**Obývací pokoj vč. k.k.**	**21,3**	vinyl, lepený	omítka štuk., malba
0.14	**Ložnice**	**15,1**	dtto	dtto
CELKEM:		**152,6**		
0.15	**Terasa**	**18,7**	ker. dlažba	omítka venk., malba

LEGENDA MÍSTNOSTÍ 1 a 2.NP:

č.m.	Místnost / účel	plocha m²	podlaha	stěny/strop
1.1 / 2.1	**Chodba I** -vstupní předsíň	**3,9**	ker. dlažba	omítka štuk., malba
1.2 / 2.2	**Chodba II**	**3,9**	dtto	dtto
BYT č. 2 / 5 - konfigurace 3+k.k., celk.plocha 54,2 m²				
1.3 / 2.3	**Předsíň, chodba**	**6,0**	ker. dlažba	omítka štuk., malba
1.4 / 2.4	**Techn.místn., sklad**	**2,5**	ker. dlažba	omítka štuk., malba
1.5 / 2.5	**Ob.místnost** - pracovna	**8,0**	dtto	ker.obkl.do 2,0m om.št.+ malba
1.6 / 2.6	**Obývací pokoj vč. k.k.**	**18,9**	vinyl, lepený	omítka štuk., malba
1.7 / 2.7	**Ložnice**	**15,1**	dtto	dtto
1.8 / 2.8	**Koupelna vč. WC**	**3,7**	dtto	ker.obkl.do 2,0m om.št.+ malba
BYT č. 3 / 6 - konfigurace 2+1, celk.plocha 46,2 m²				
1.9 / 2.9	**Předsíň, chodba**	**5,1**	ker. dlažba	omítka štuk., malba
1.10/2.10	**Koupelna vč. WC**	**3,9**	ker. dlažba	omítka štuk., malba
1.11/2.11	**Obývací pokoj**	**13,1**	dtto	ker.obkl.do 2,0m om.št.+ malba
1.12/2.12	**Kuchyň**	**9,6**	vinyl, lepený	omítka štuk., malba
1.13/2.13	**Ložnice**	**14,5**	dtto	dtto
BYT č. 4 / 7 - konfigurace 2+1, celk.plocha 50,5 m²				
1.14/2.14	**Předsíň, chodba**	**4,9**	ker. dlažba	omítka štuk., malba
1.15/2.15	**Koupelna vč. WC**	**3,3**	ker. dlažba	omítka štuk., malba
1.16/2.16	**Techn.místn., sklad**	**2,0**	dtto	ker.obkl.do 2,0m om.št.+ malba
1.17/2.17	**Obývací pokoj**	**18,9**	vinyl, lepený	omítka štuk., malba
1.18/2.18	**Kuchyň**	**6,1**	dtto	dtto
1.19/2.19	**Ložnice**	**15,3**	vinyl, lepený	omítka štuk., malba
CELKEM:		**158,7**		

Autor / projektant:	ing.arch. Sergi Vasyliev		
Zodp. projektant:	ing. Ivan Blažek	Kreslila: Lucie Nováková	
Stavebník / majitel objektu:	**Obec Hora Svatého Šebestiána** č.p. 3, 431 82 Hora Svatého Šebestiána		
Stavba, místo:	**Stavební úpravy stávajícího bytového domu** č.p. 7, 431 82 Hora Svatého Šebestiána	Stupeň: **DSP**	Měřítko: 1:100 / Datum: 10.2024
Obsah:	**Architektonická - stavební část** NOVÝ STAV - **ŘEŠENÍ DISPOZIC BYTOVÝCH JEDNOTEK**	Číslo výkresu:	**D.1.1.13**

ArchStudio V.V.
ing.arch. Sergi Vasiljev
Masarykova 570/56, 289 22 Lysá nad Labem
IČO 68592779