


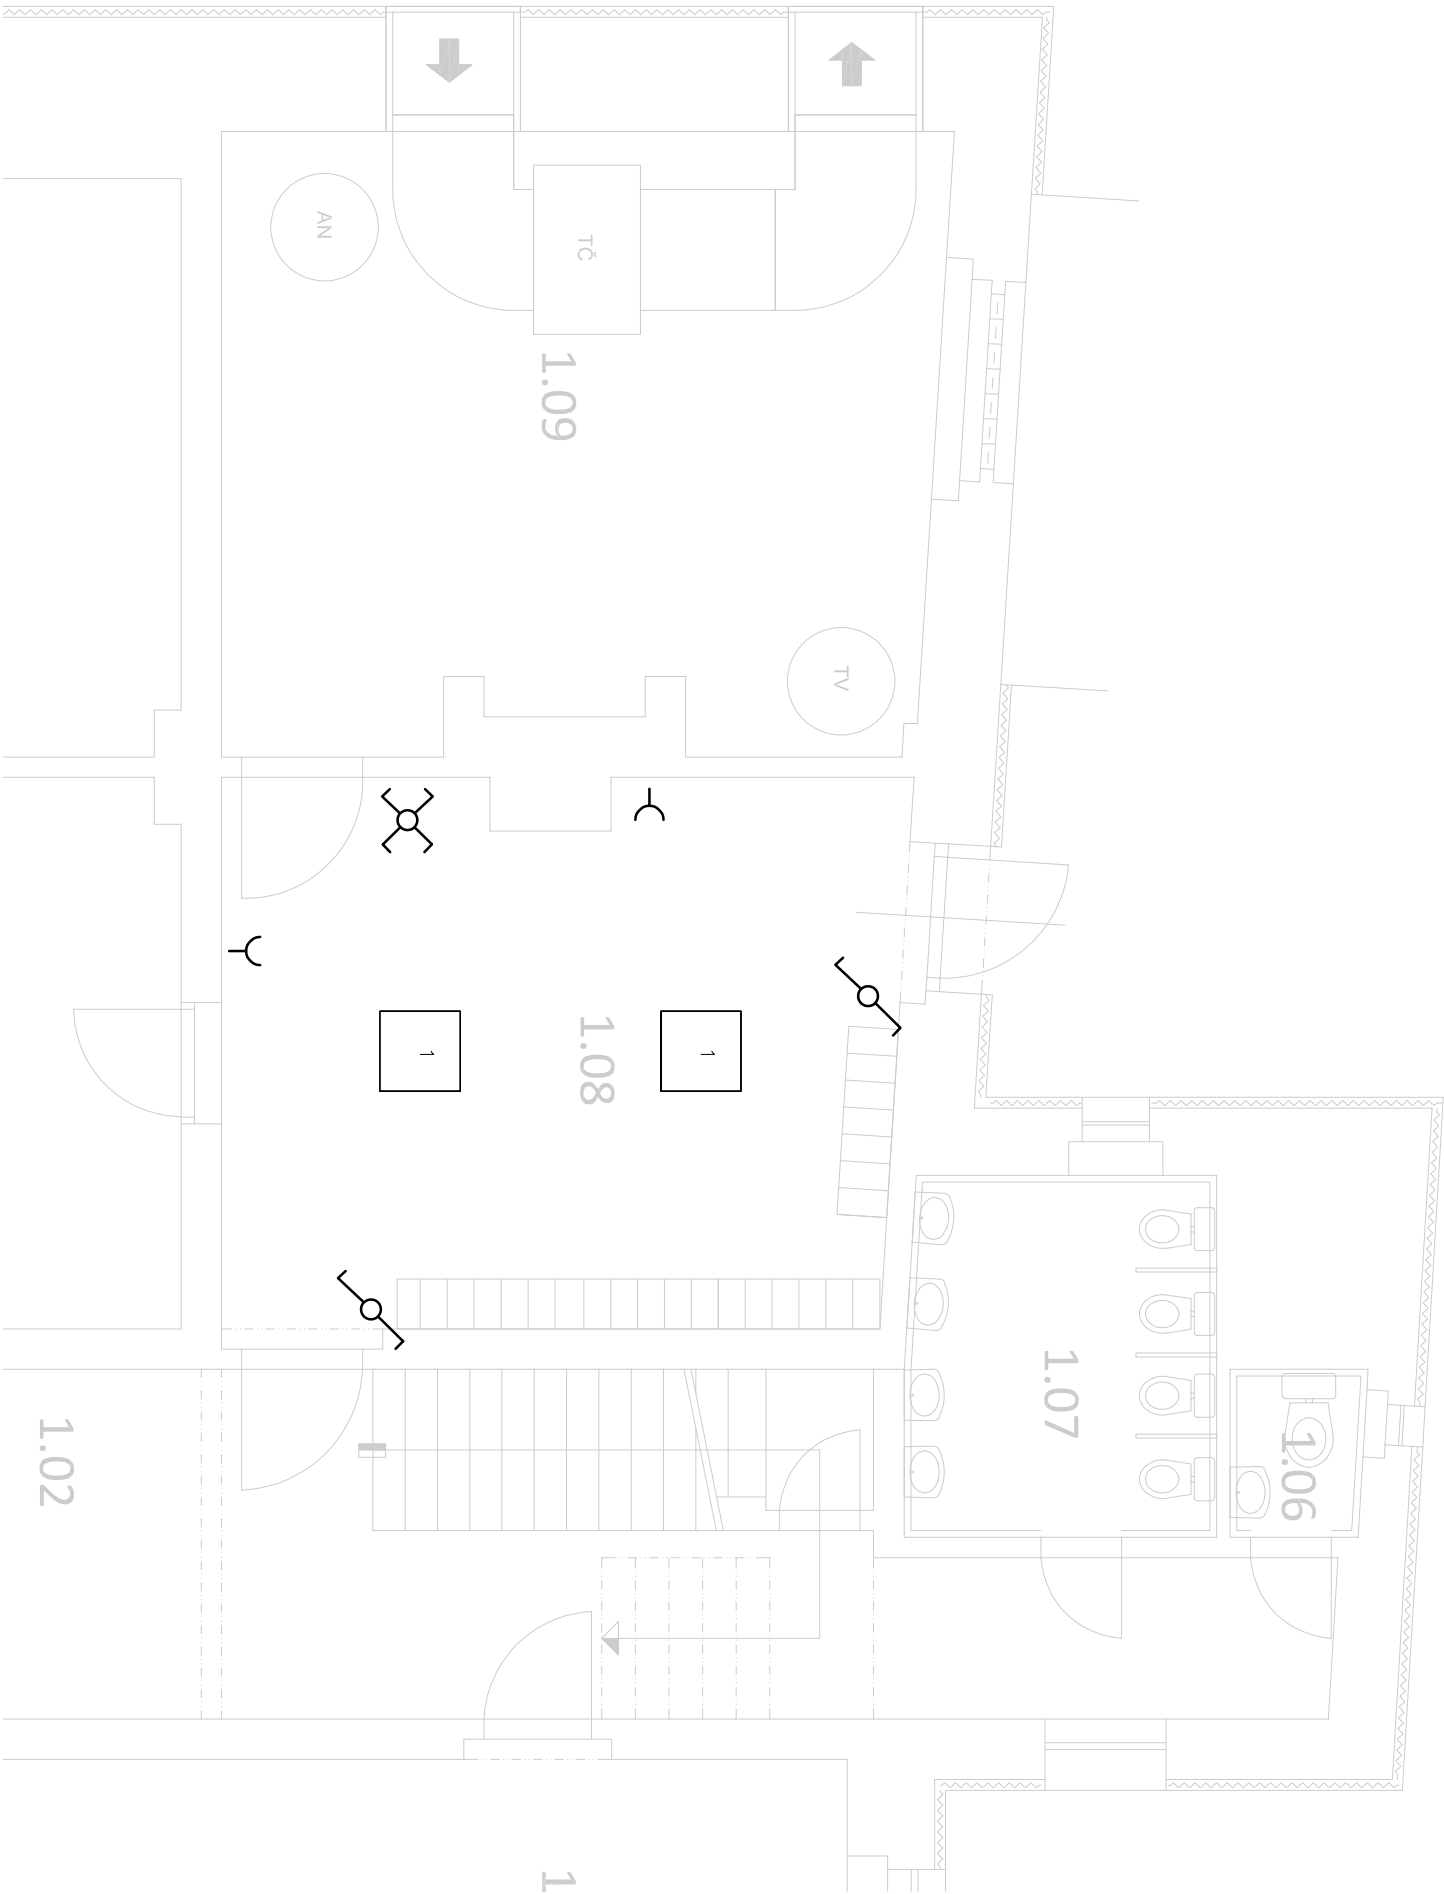

Legenda značek a materiálů:

- přisazené LED svítidlo
- krřížový vypínač, řízení 7
- přepínač střídací, řízení 6
- zásuvka jednofázová 230V/16A s ochranným kolíčkem a clonkami

Poznámky:

Svítlidla budou přisazena na stropě.
Vypínače umístit do výšky cca 1,2m nad podlahu.
Zásuvky umístit do výšky cca 0,2m nad podlahu.
Zařízení bude připojené na stávající světelné, resp. zásuvkové okruhy.
Elektroinstalaci obecně provést dle ČSN 33 2000–4–41 ed.3.

Tato projektová dokumentace slouží „pouze a jen“ jako dokumentace pro stavební povolení a v žádném případě nenahrazuje prováděcí (realizační) projektovou dokumentaci !!!

LEGENDA MÍSTNOSTÍ

OZN.	NAZEV	PLOCHA v m2	SV.V.
1.01	ZÁDVEŘÍ	5,89	KERAM. DLAŽBA 2800
1.02	CHODBA	25,22	PVC 3100, 2100
1.03	TVORIVÁ DÍLNA	22,97	PVC 3050
1.04	JIDELNA	19,12	PVC 3050
1.05	KUCHYŇ	17,22	PVC 3050
1.06	WC - ERSONÁL	2,58	KERAM. DLAŽBA 2050
1.07	DĚTSKÉ WC	5,63	KERAM. DLAŽBA
1.08	ŠATNA DĚTÍ	21,14	BET. MAZANINA 3100
1.09	TECHNICKÁ MÍSTNOST	23,49	BET. MAZANINA 3100
1.10	TŘÍDA	23,30	PVC 3100
1.11	TŘÍDA	22,30	PVC 3100

 Sandra KŘELCOVÁ Projektční a inženýrská činnost Autorizovaný technik pro pozemní stavby ČKAIT 0402147			Kotvína 52 Okounov 431 51 IČO: 763 70 542 Tel.: +420 605 430 175 E-mail: křelcova@doupov.cz		
Vypracoval:	Zodpovědný projektant:	Číslo autorizace:	Město:		
Bc. Ondřej Podběhý	Ing. Ota Vettermann	ČKAIT 0402018			
Investor:	Kadaň				
OBEC HORA SVATÉHO ŠEBESTIÁNA, Č.P. 3, HORA SV. ŠEBESTIÁNA 431 82					
Stavba:	STAVEBNÍ ÚPRAVY A INSTALACE TČ MŠ HORA SVATÉHO ŠEBESTIÁNA, Č.P. 88, HORA SV. ŠEBESTIÁNA 431 82				
Profese:					
D14 - TECHNIKA PROSTŘEDÍ STAVEB					
Název výkresu:	ELEKTRO - PŮDORYS 1.NP				

Stupeň:	DOS	
Měřítko:	1:50	Datum: 05/2021
Formát:	A3	Č. zak.: 06-2021
Číslo výkresu:	01	Číslo paré: