


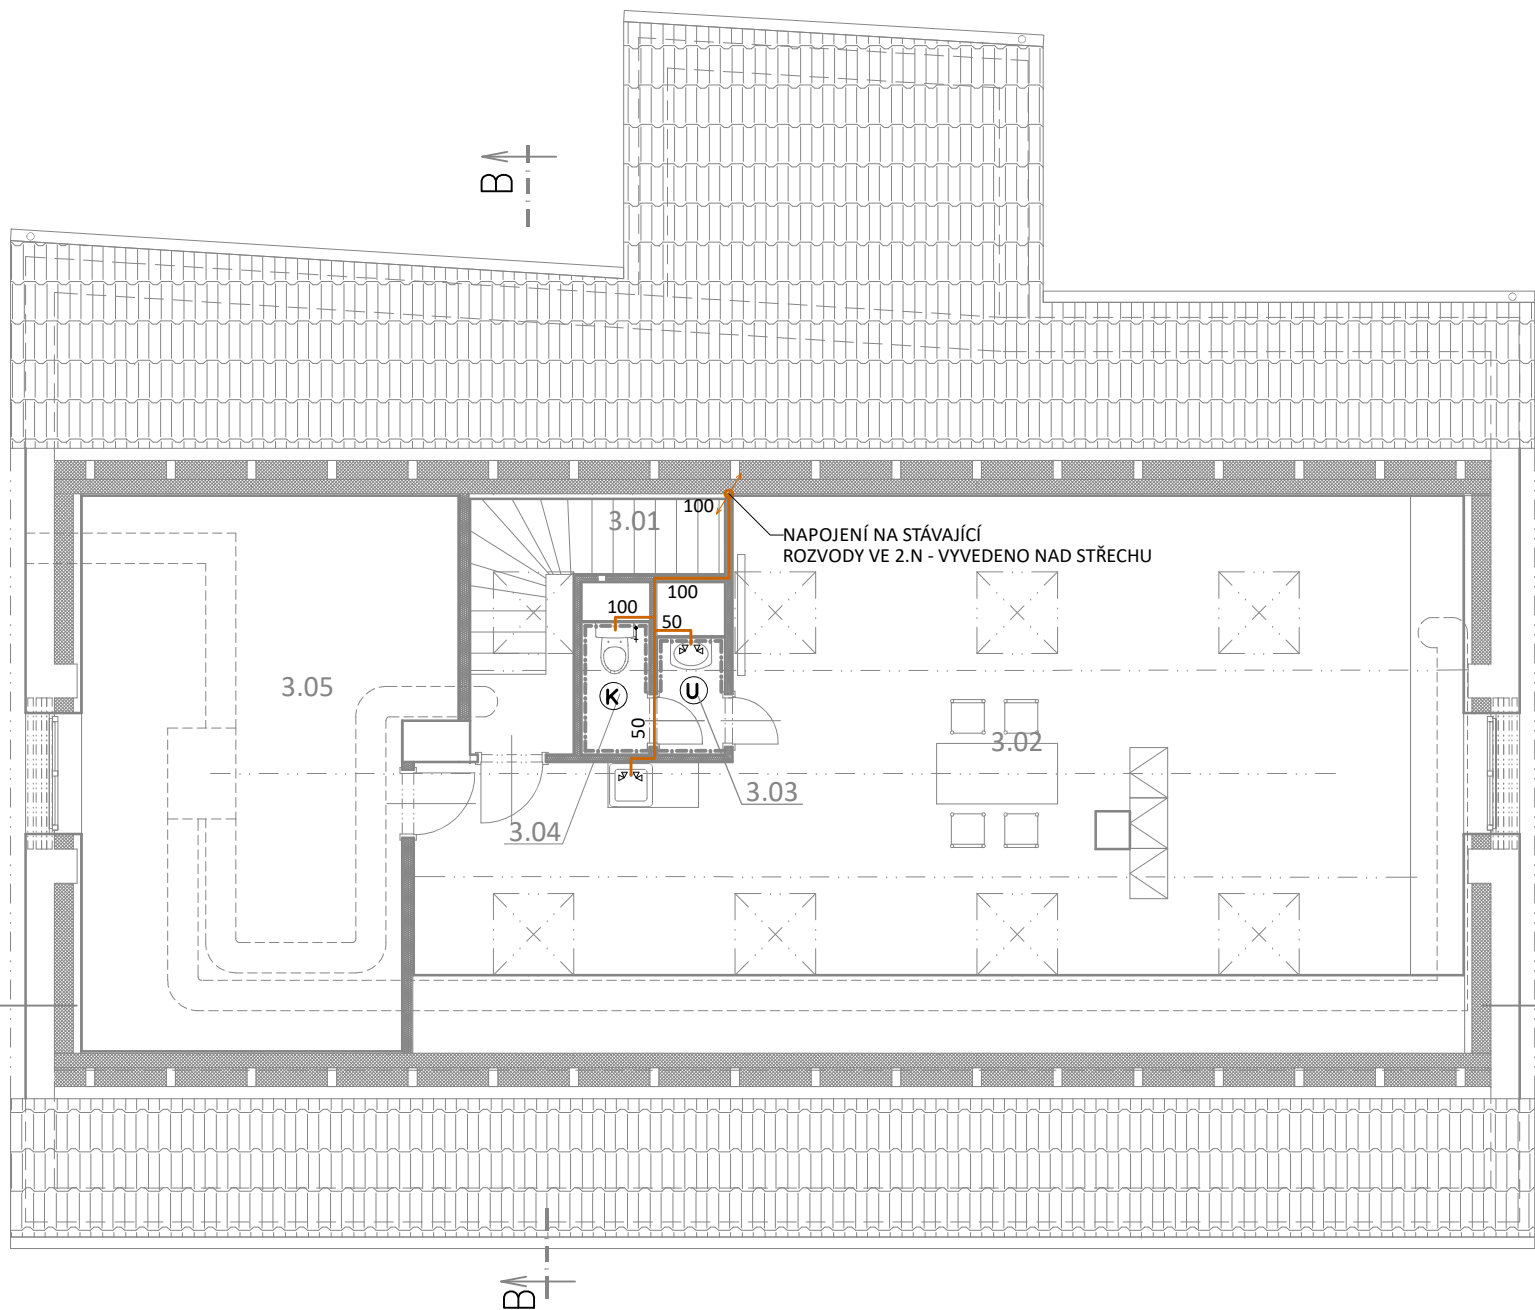

ČM.	NÁZEV MÍSTNOSTI	PLOCHA
3.01	SCHODIŠTĚ	6,4 m2
3.02	DENNÍ MÍSTNOST, ŠATNA	73,7 m2
3.03	UMÝVÁRNA	17,6 m2
3.04	WC	1,5 m2
3.05	SKLAD	33 m2
CELKEM		132,9 m2

LEGENDA KANALIZACE:

-  POTRUBÍ KANALIZACE
-  DŘEZ - PŘIPOJENÍ POMOCÍ PLASTOVÉHO FLEXIBILNÍHO SIFONU NEBO ZÁPACHOVÉ DŘEZOVÉ UZÁVĚRKY HL 100G
-  UMYVADLO - TYP DLE POŽADAVKU INVESTORA
NAPOJENÍ NA ODPADNÍ POTRUBÍ POMOCÍ PLASTOVÉHO FLEXIBILNÍHO SIFONU NEBO PROSTŘEDNICTVÍM ZÁPACHOVÉ UZÁVĚRKY S KRYCÍ RŮŽICÍ ODTOKU HL 132
-  ZÁVĚSNÝ KLOZET - TYP DLE POŽADAVKU INVESTORA
NAPOJENÍ SPLACHOVACÍ NÁDRŽKY PŘES ROHOVÝ KULOVÝ VENTIL

POZNÁMKY:
SVISLÉ ODPADNÍ POTRUBÍ BUDE PROVEDENO Z ODPADNÍCH TRUBEK A TVAROVEK DN 50 - DN 110 TĚSNĚNÝCH PRYŽOVÝMI KROUŽKY.
VEŠKERÉ ROZVODY PŘIPOJOVACÍHO POTRUBÍ OD JEDNOTLIVÝCH ZAŘÍZOVACÍCH PŘEDMĚTŮ BUDE PROVEDENO Z PLASTOVÉHO HRDLOVÉHO POTRUBÍ PPS, DN 40 - DN 110 TĚSNĚNÝCH PRYŽOVÝMI KROUŽKY.
POTRUBÍ BUDE VEDENO VOLNĚ VE STĚNÁCH V DRÁŽKÁCH TAK, ABY BYLA UMOŽNĚNA JEHO DILATACE A ABY NEDOCHÁZELO K PŘENOSU ZATÍŽENÍ OD STAVBY K POTRUBÍ.
PŘED ZAKRYTÍM POTRUBÍ BUDE PROVEDENA ZKOUŠKA TĚSNOSTI A TLAKOVÁ ZKOUŠKA V SOULADU S PLATNÝMI TECHNICKÝMI NORMAMI.
VEŠKERÉ SVODNÉ POTRUBÍ PRO ODVOD SPLAŠKOVÝCH VOD OD JEDNOTLIVÝCH ODPADNÍCH POTRUBÍ BUDE PROVEDENO Z PLASTOVÝCH KANALIZAČNÍCH TRUB A TVAROVEK DN 110 - DN 150 TĚSNĚNÝCH PRYŽOVÝMI KROUŽKY.
SVODNÉ POTRUBÍ MUSÍ BÝT PROVEDENO V PŘEDEPSANÝCH SPÁDECH (MINIMÁLNÍ SKLON PRO DN DO 150 2% OD DN VČETNĚ 150 1%).
VĚTRACÍ POTRUBÍ JE ZNÁZORNĚNO VE VÝKRESE. BUDE VYVEDENO NAD STŘECHU A ZAKONČENO VENTILAČNÍ HLAVICÍ.
NA VŠECH ODPADECH BUDE VE VÝŠCE 1 M NAD PODLAHOU OSAZEN ČISTIČÍ KUS KRYTÝ PLASTOVÝMI INSTALAČNÍMI DVÍŘKY 150X300 MM.

TATO PROJEKTOVÁ DOKUMENTACE SLOUŽÍ „POUZE A JEN“ JAKO DOKUMENTACE PRO STAVEBNÍ POVOLENÍ A V ŽÁDNÉM PŘÍPADĚ NENAHAZUJE PROVÁDĚCÍ (REALIZAČNÍ) PROJEKTOVOU DOKUMENTACI).

Výškový systém Bpv:

 Sandra KREJČOVÁ Projekční a inženýrská činnost Autorizovaný technik pro pozemní stavby ČKAIT 0402147		Kotvína 52 Okounov 431 51 IČO: 763 70 542 Tel.: +420 605 430 175 E-mail: krejcova@doupov.cz					
Vypracoval: SANDRA KREJČOVÁ		Zodpovědný projektant: Ing. VETTERMANN		Číslo autorizace: ČKAIT 0402018		Město: CHOMUTOV	
Investor: OBEC HORA SVATÉHO ŠEBESTIÁNA, Č.P.3, HORA SV. ŠEBESTIÁNA 431 82							
Stavba: STAVEBNÍ ÚPRAVY A INSTALACE TČ MŠ HORA SVATÉHO ŠEBESTIÁNA, Č.P. 88, HORA SV. ŠEBESTIÁNA 431 82							
Profese: D14 - TECHNIKA PROSTŘEDÍ STAVEB							
Název výkresu: KANALIZACE - PŮDORYS 3.NP							
Stupeň: Měřítko: .. Datum: 01/2021 Formát: A4 Č. zak.: 06-2021 Číslo výkresu: D14.e 01						DOS Číslo paré:	