


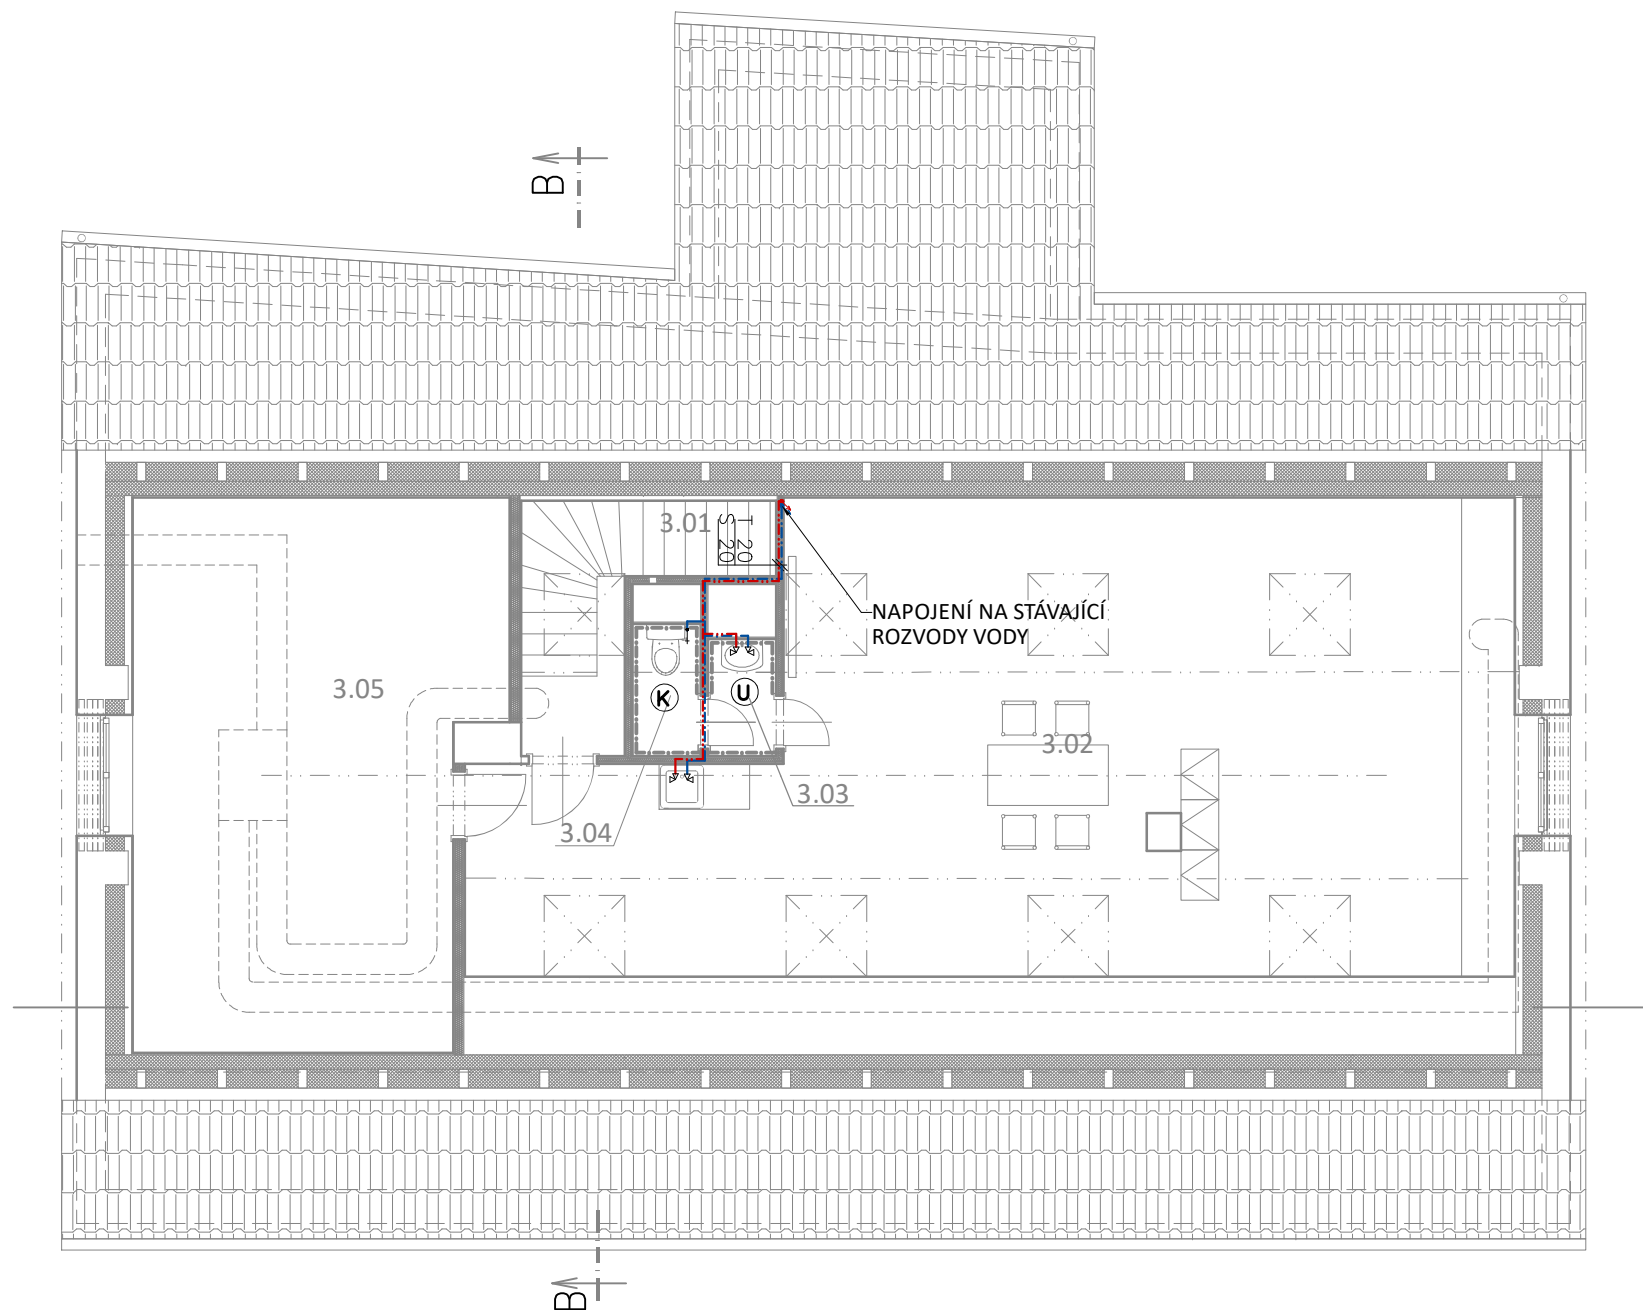

ČM.	NÁZEV MÍSTNOSTI	PLOCHA
3.01	SCHODIŠTĚ	6,4 m2
3.02	DENNÍ MÍSTNOST, ŠATNA	73,7 m2
3.03	UMÝVÁRNA	17,6 m2
3.04	WC	1,5 m2
3.05	SKLAD	33 m2
CELKEM		132,9 m2

LEGENDA VODOVOD:

- STUDENÁ VODA
- TEPLÁ VODA
- DŘEZ
- UMYVADLO - TYP DLE POŽADAVKU INVESTORA
- ZÁVĚSNÝ KLOZET - TYP DLE POŽADAVKU INVESTORA

POZNÁMKY:
ROZVODY STUDENÉ, TEPLÉ A CÍRKULAČNÍ VODY BUDOU PROVEDENY Z PLASTOVÉHO POTRUBÍ DN 20-32, SPOJOVANÉHO POLYFÚZNĚ SVAŘOVÁNÍM.
ROZVODY BUDOU OPATŘENY NÁVLEKOVOU IZOLACÍ PROTI ROSENÍ.
POTRUBÍ BUDE VEDENO UVNITŘ PŘÍČEK A KONSTRUKCÍ PODLAH TAK, ABY BYLA UMOŽNĚNA DILATACE POTRUBÍ A ABY NEDOCHÁZELO K PŘENOSU ZATÍŽENÍ KONSTRUKCÍ DO POTRUBÍ.
PŘED ZAKRYTÍM POTRUBÍ BUDE PROVEDENA ZKOUŠKA TĚSNOSTI, TLAKOVÁ ZKOUŠKA A DESINFEKCE POTRUBÍ V SOULADU S PLATNÝMI STAVBOU DOTČENÝMI NORMAMI.
NAPOJENÍ BUDE PROVEDENO NA STÁVAJÍCÍ ROZVODY VE 2.NP, MÍSTO NAPOJENÍ BUDE URČENO INVESTOREM.

TATO PROJEKTOVÁ DOKUMENTACE SLOUŽÍ „POUZE A JEN“ JAKO DOKUMENTACE PRO STAVEBNÍ POVOLENÍ A V ŽÁDNÉM PŘÍPADĚ NENAHRADZUJE PROVÁDĚCÍ (REALIZAČNÍ) PROJEKTOVOU DOKUMENTACI).

Výškový systém Bpv:

Sa
Kre

Sandra KREJČOVÁ

Projekční a inženýrská činnost

Autorizovaný technik pro pozemní stavby

ČKAIT 0402147

Kotvina 52

Okounov 431 51

IČO: 763 70 542

Tel.: +420 605 430 175

E-mail: krejcova@doupov.cz

Vypracoval:		Zodpovědný projektant:		Číslo autorizace:		Město:	
SANDRA KREJČOVÁ		Ing. VETTERMANN		ČKAIT 0402018		CHOMUTOV	
Investor:							
OBEC HORA SVATÉHO ŠEBESTIÁNA, Č.P.3, HORA SV. ŠEBESTIÁNA 431 82							
Stavba:							
STAVEBNÍ ÚPRAVY A INSTALACE TČ							
MŠ HORA SVATÉHO ŠEBESTIÁNA, Č.P. 88, HORA SV. ŠEBESTIÁNA 431 82							
Profese:							
D14 - TECHNIKA PROSTŘEDÍ STAVEB							
Název výkresu:							
VODOVOD - PŮDORYS 3.NP							

Stupeň:		DOS	
Měřítko:	..	Datum:	01/2021
Formát:	A4	Č. zak.:	06-2021
Číslo výkresu:		Číslo paré:	
D14.e			
02			