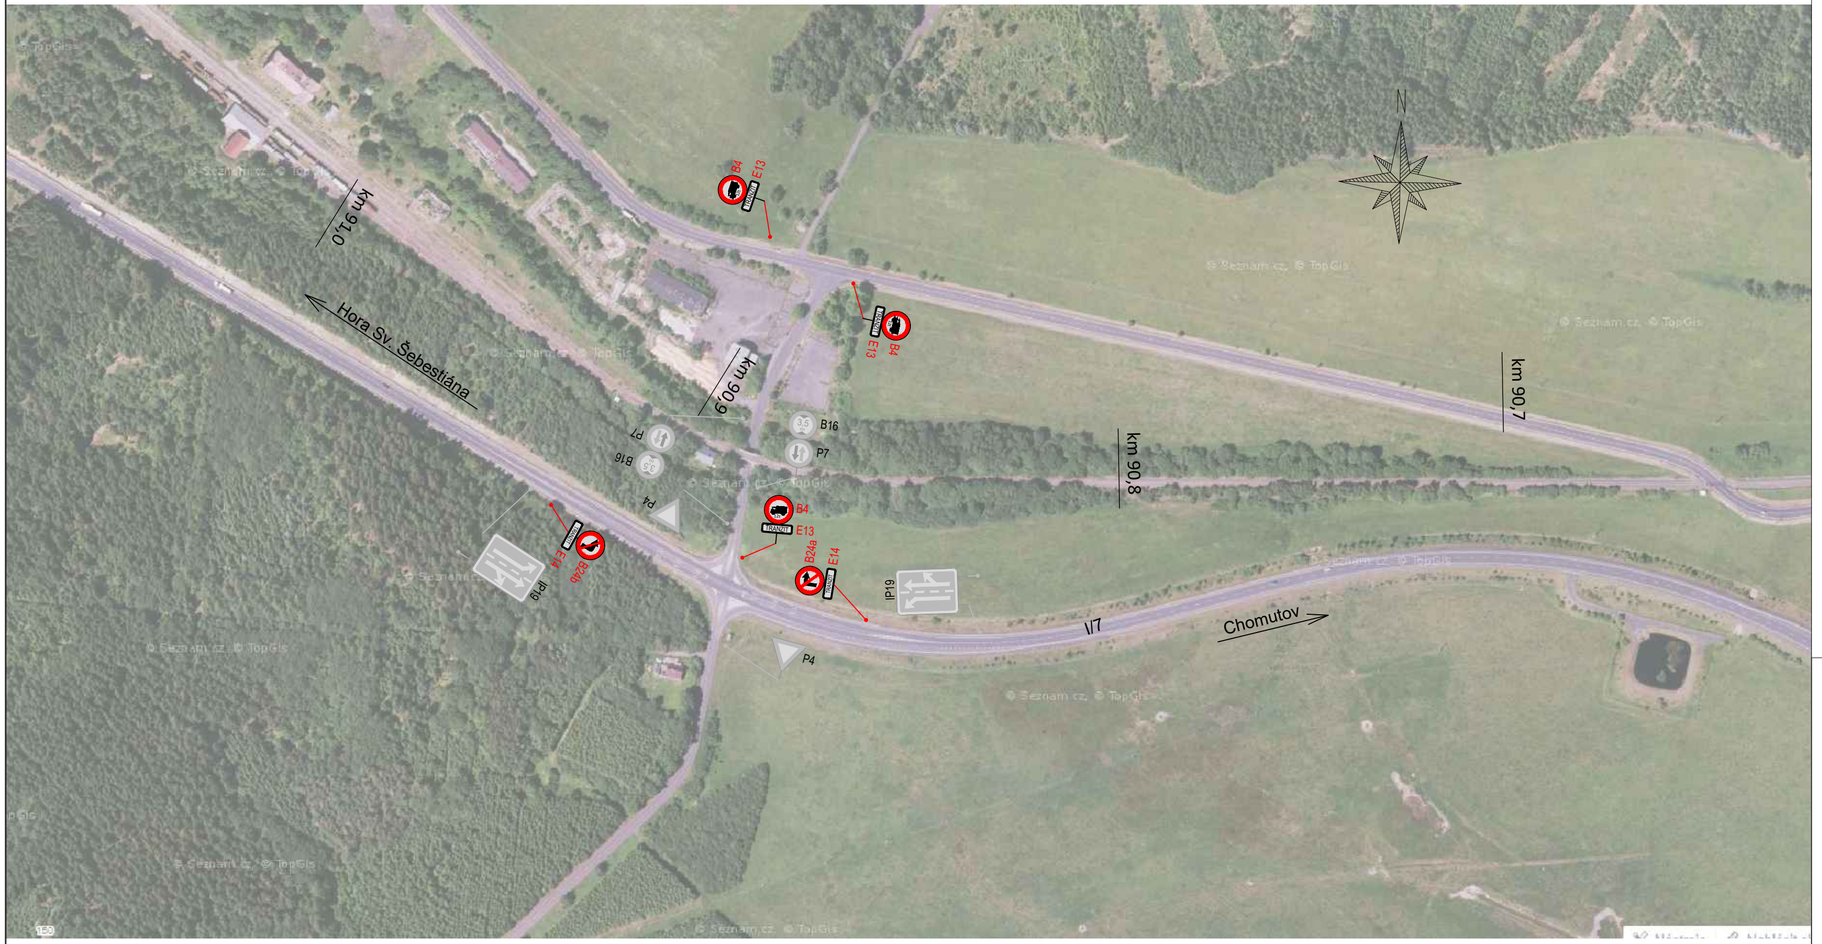

Generální projektant: KOMOVIA	Hlavní inženýr projektu: Ing. Václav Marvan
	Vypracoval: Jakub Svoboda
Název akce: III/25114 - Hora Sv. Šebestiána - úprava SDZ	Číslo smlouvy: 17/043
	Stupeň: PDPS
Část: -	Datum: 02/2022
	Číslo části: 2/7
Název přílohy: Situace 2, HSŠ - NV	Měřítko: 1:1000 / Počet formátů: 3xA4
	Číslo přílohy: 1