

NOVÝ STAV - PŘÍČNÝ ŘEZ A-A 1:75

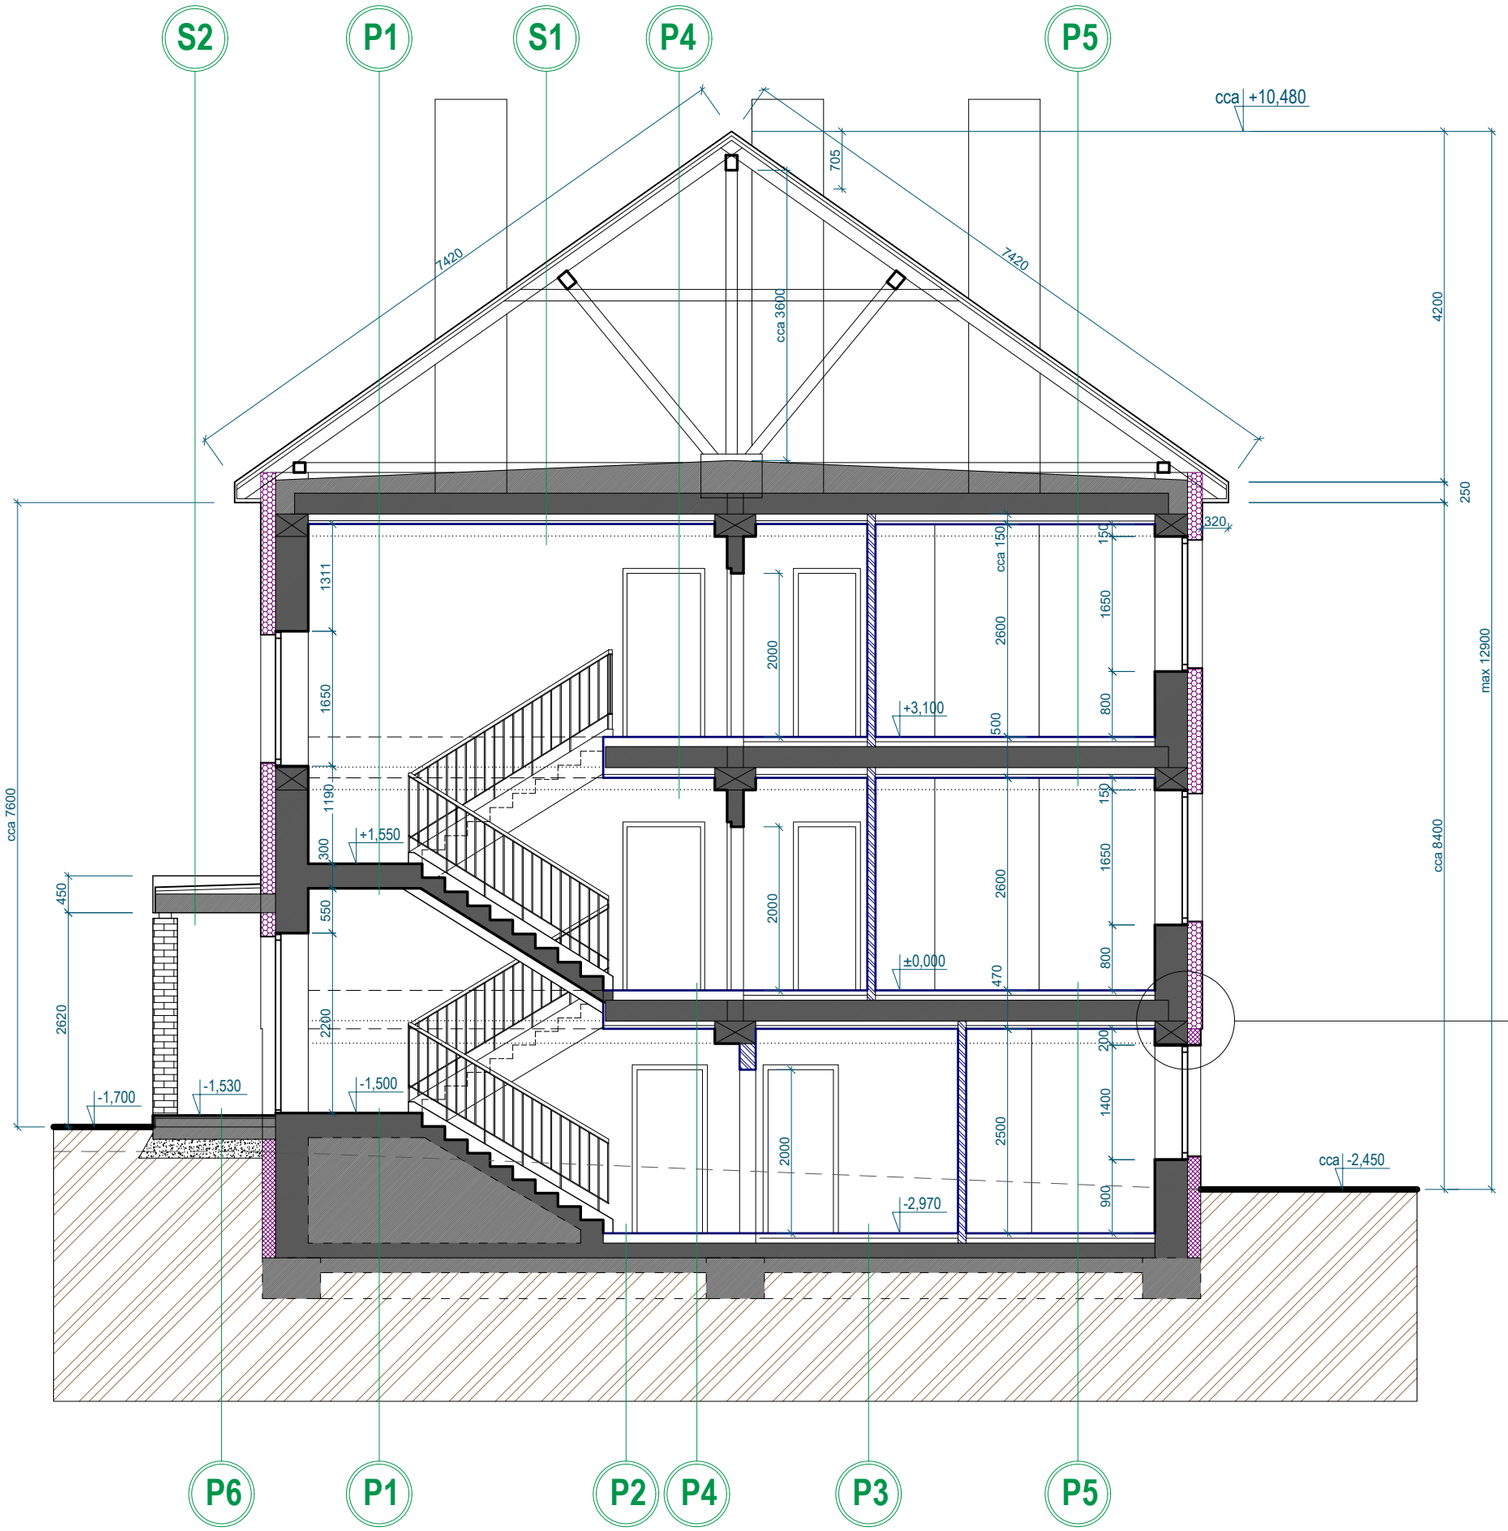

SKLADBA PLÁŠTĚ OBVODOVÉHO ZDIVA - DETAIL 1:5

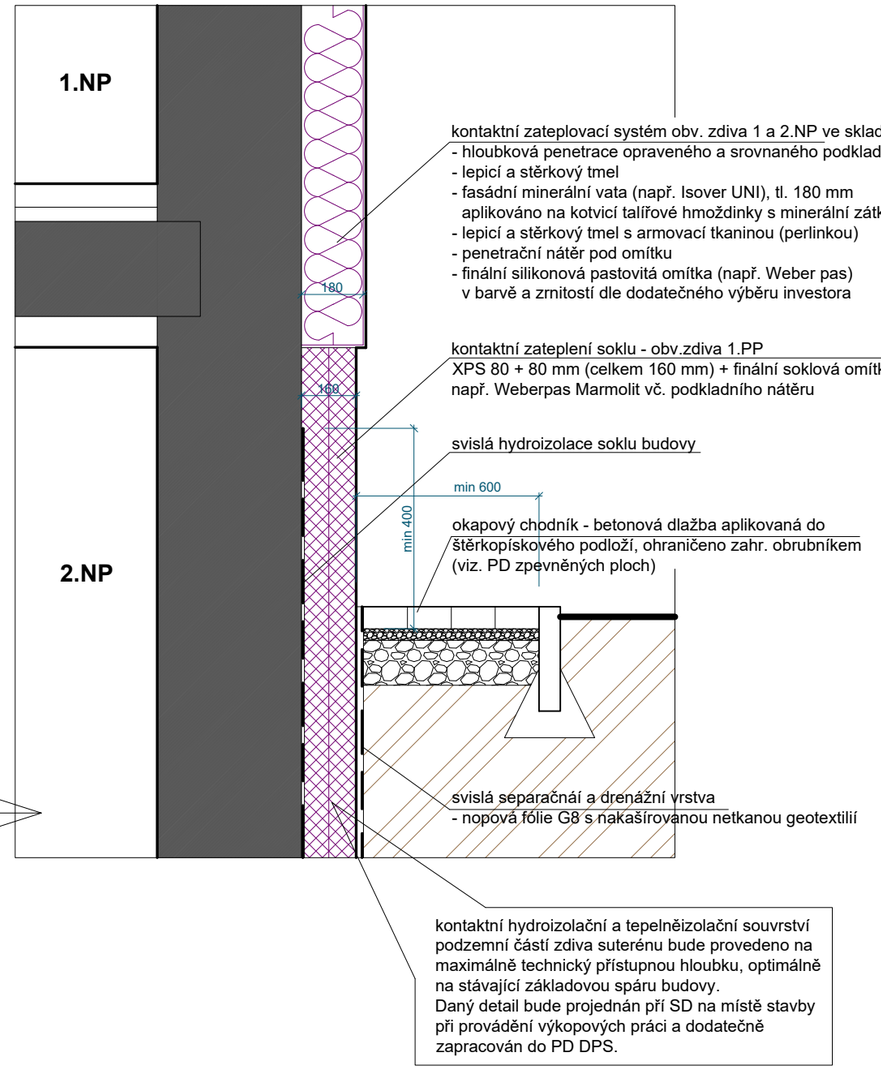

Pozn.*: jednotlivé skladby podlahových a střešních konstrukci víz. výkres **D.1.1.15**

Autor / projektant:	ing.arch. Sergi Vasyliev		
Zodp. projektant:	ing. Ivan Blažek	Kreslila: Lucie Nováková	
Stavebník / majitel objektu:	**Obec Hora Svatého Šebestiána** č.p. 3, 431 82 Hora Svatého Šebestiána		
Stavba, místo:	**Stavební úpravy stávajícího bytového domu** č.p. 7, 431 82 Hora Svatého Šebestiána		
Obsah:	**Architektonická - stavební část** NOVÝ STAV - **PŘÍČNÝ ŘEZ A-A**		

ArchStudio V.V.
ing.arch. Sergi Vasiljev
Masarykova 570/56, 289 22 Lysá nad Labem
IČO 68592779

Stupeň:	Měřítko:	Datum:
DSP	1:75	10.2024

Číslo výkresu: **D.1.1.16**