ÚZEMNÍ PLÁN HORA SVATÉHO ŠEBESTIÁNA

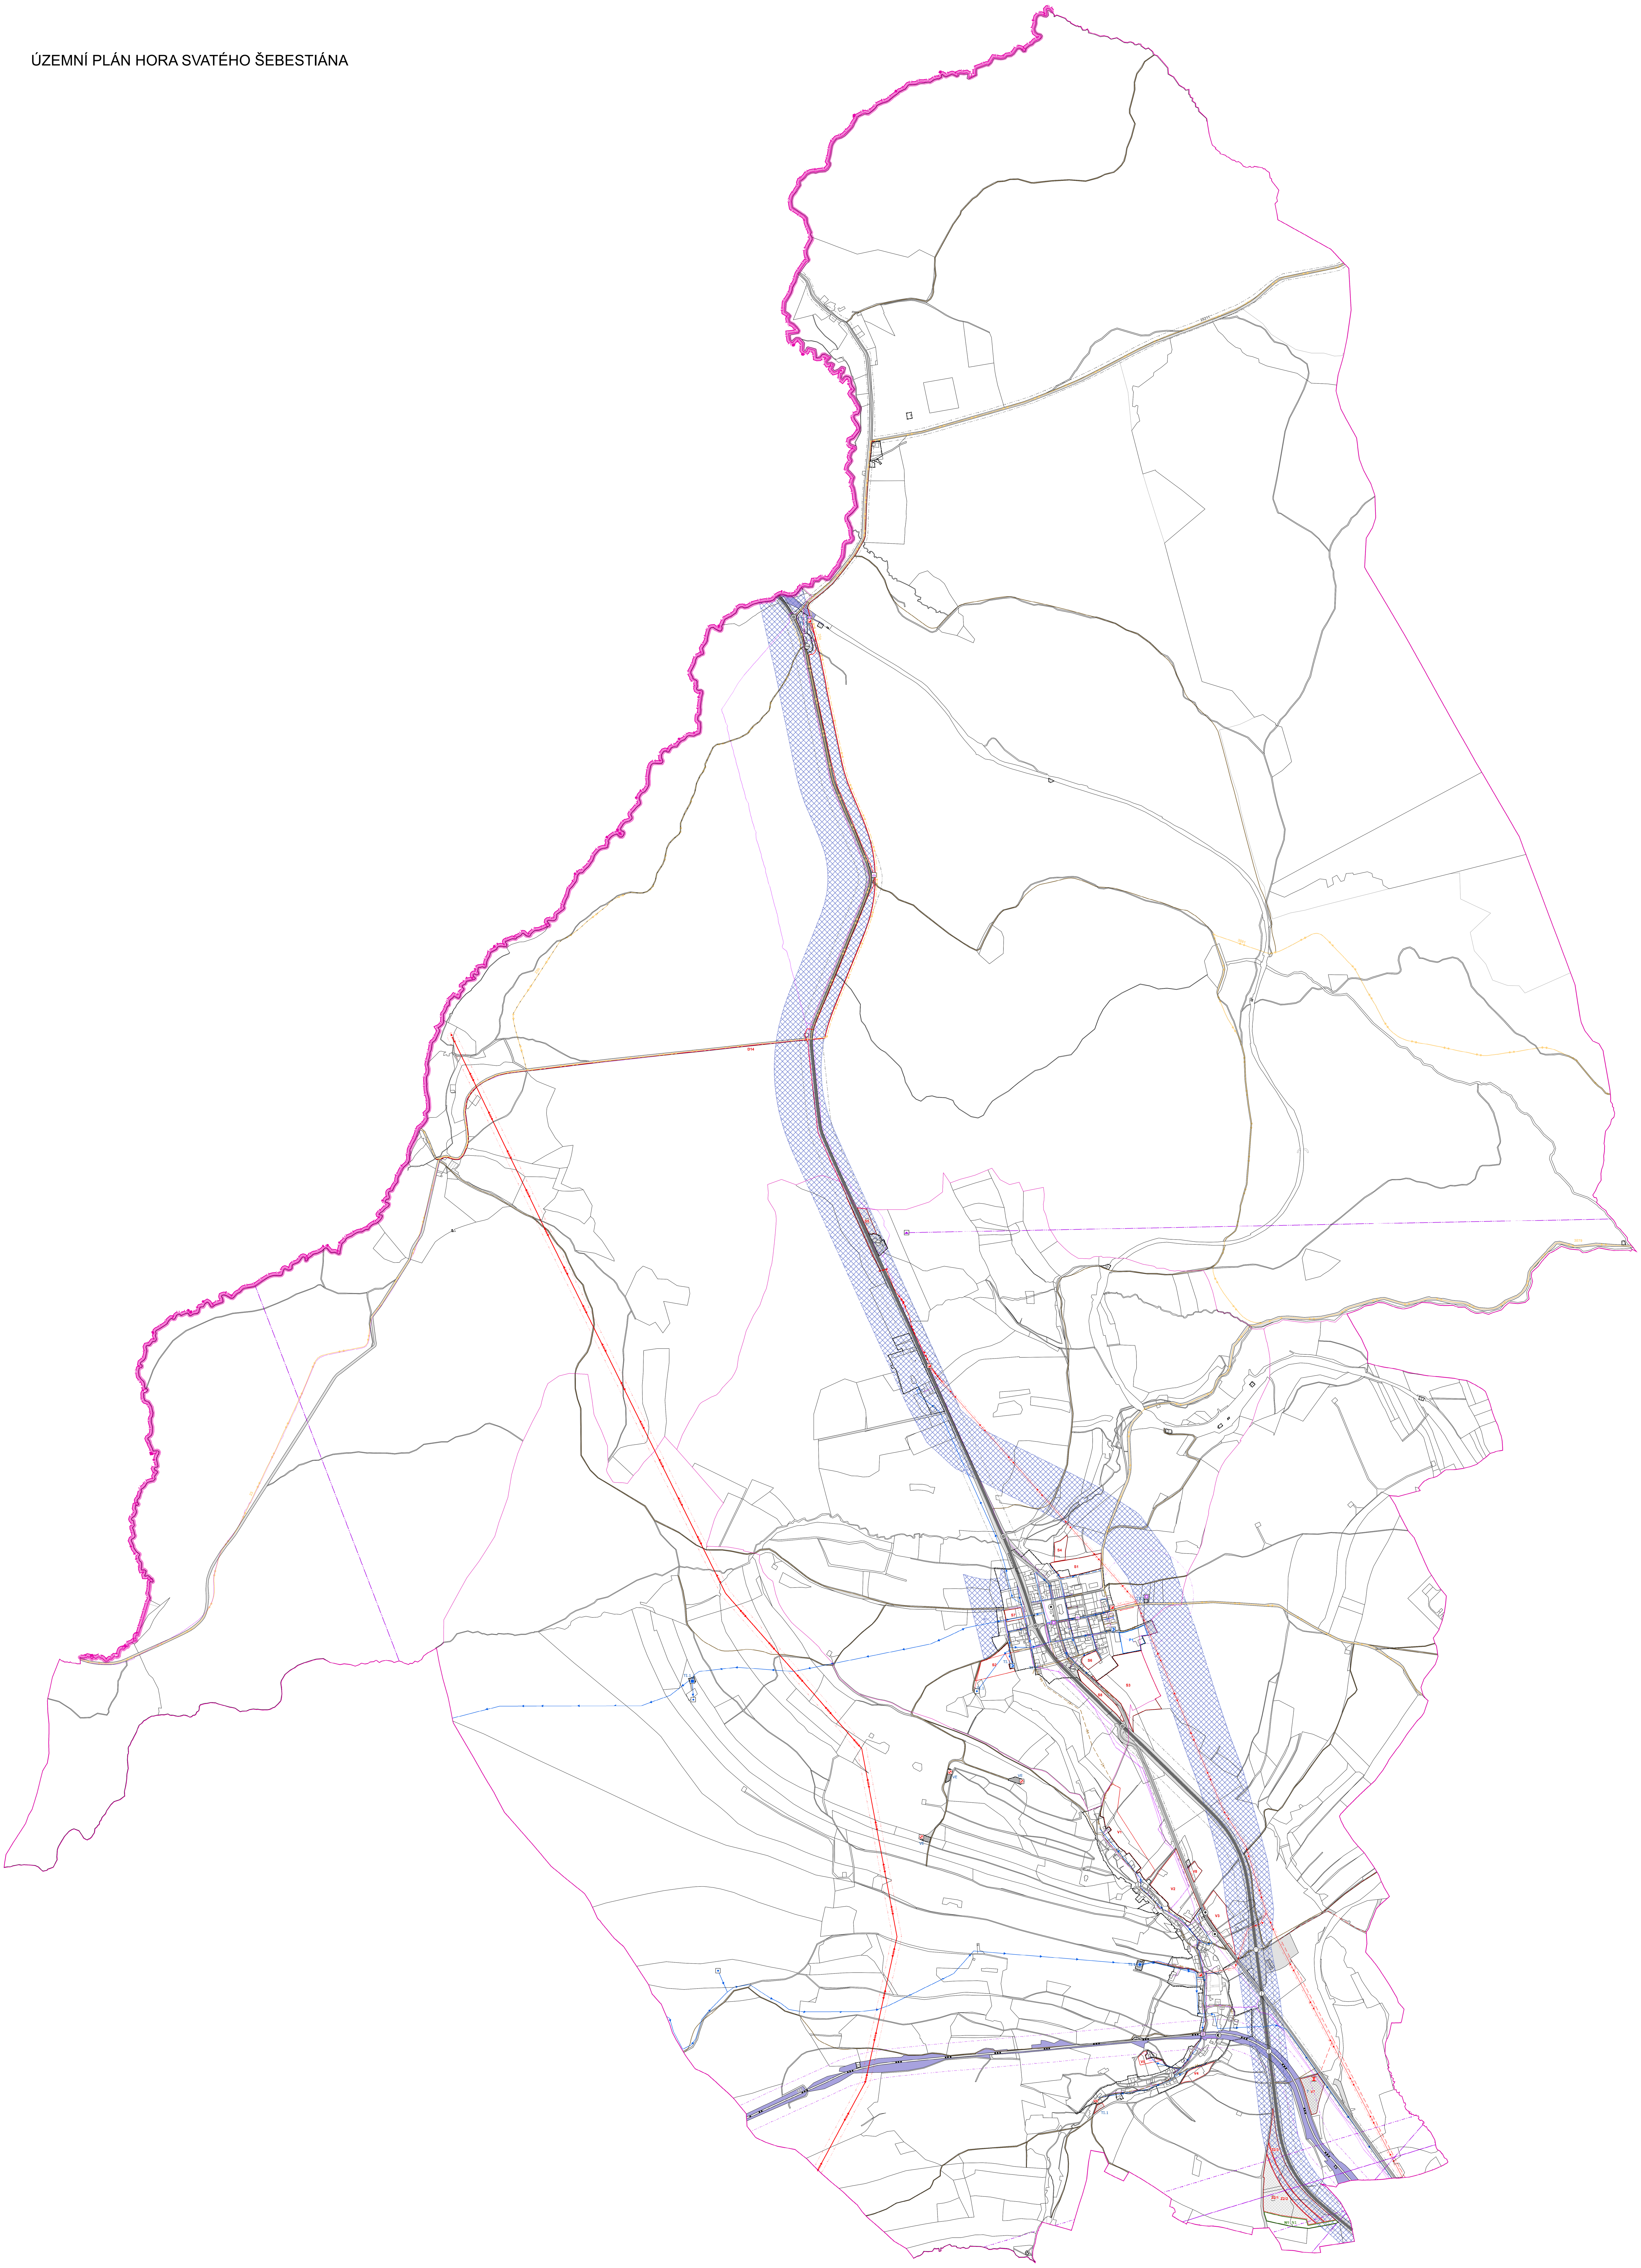

Legenda

stav návrh rezerva

- HRANICE STÁTU
- HRANICE KRAJE
- HRANICE OBCE A ŘEŠENÉHO ÚZEMÍ
- HRANICE KATASTRU
- HRANICE ZASTAVĚNÉHO ÚZEMÍ OBCE K 20.11.2013
- ZASTAVITELNÉ PLOCHY
- PLOCHY PŘESTAVBY
- PLOCHY ÚZEMNÍ REZERVY
- PLOCHY ZMĚN V NEZASTAVĚNÉM ÚZEMÍ

PLOCHY DOPRAVNÍ A TECHNICKÉ INFRASTRUKTURY

stav návrh

- DOPRAVNÍ INFRASTRUKTURA silniční doprava
- DOPRAVNÍ INFRASTRUKTURA drážní doprava
- TI.1 TI.1 TECHNICKÁ INFRASTRUKTURA vodní hospodářství
- T TECHNICKÁ INFRASTRUKTURA
- TI.3 TECHNICKÁ INFRASTRUKTURA elektronické komunikace
- VE VÝROBA A SKLADOVÁNÍ pro výrobu energie

DOPRAVNÍ INFRASTRUKTURA

stav návrh

- SILNICE I.TŘÍDY
- SILNICE III.TŘÍDY
- MÍSTNÍ KOMUNIKACE
- ÚČELOVÁ KOMUNIKACE
- KŘIŽOVATKA
- MOST, ESTAKÁDA
- TUNEL
- TRUCK CENTRUM
- ČERPACÍ STANICE PHM
- ODPOČÍVKA PRO SILNIČNÍ DOPRAVU
- ŽELEZNIČNÍ TRAŤ CELOSTÁTNÍ
- MOST, ESTAKÁDA
- STANICE HROMADNÉ DOPRAVY OSOB
- ZASTÁVKA HROMADNÉ DOPRAVY OSOB
- CYKLOSTEZKA, CYKLOTRASA

TECHNICKÁ INFRASTRUKTURA

stav návrh

- MÍSTNÍ VODOVOD
- ZDROJ PŘÍRODNÍ PITNÉ VODY
- ČERPACÍ STANICE VODÁRENSKÁ NA VODOVODNÍM ŘÁDU
- ÚPRAVNA VODY
- VODOJEM
- STOKA SPLAŠKOVÉ KANALIZACE
- STOKA JEDNOTNÉ KANALIZACE
- KANALIZAČNÍ STOKA NEROZLIŠENO
- ČOV MÍSTNÍ
- PŘEČERPÁVACÍ STANICE ODPADNÍCH VOD
- ODLEHČOVACÍ KOMORA
- VÝUSTNÍ OBJEKT
- VENKOVNÍ VEDENÍ ZVN 400 A VÍCE
- VENKOVNÍ VEDENÍ VN 1-35 kV
- VEDENÍ NEROZLIŠENO
- KABELOVÉ VEDENÍ VN 1-35 kV
- ELEKTRÁRNA VĚTRNÁ
- ROZVODNA, TRANSFORMOVNA
- DISTRIBUČNÍ TRAFOSTANICE
- RÁDIORELÉOVÁ TRASA
- KOMUNIKAČNÍ VEDENÍ
- RÁDIOVÁ STANICE NA RR TRASE
- ZÁKLADOVÁ STANICE
- BLÍŽE NEURČENÁ KOMUNIKAČNÍ ZAŽÍZENÍ

Ochranná pásma dopravní a technické infrastruktury

- OP SILNICE I. A III.TŘÍDY
- OP ŽELEZNIČNÍ TRATĚ
- OP ENERGETIKA - ELEKTROROZVODY
- OP TELEKOMUNIKACE

ING. ARCH. LADISLAV KOMRSKA
ARCHITEKTONICKÝ ATELIER
PRAHA 4, MLADENOVOVA 3234

NÁZEV ZAKÁZKY:	ÚZEMNÍ PLÁN HORA SVATÉHO ŠEBESTIÁNA
MÍSTO ZAKÁZKY:	OBEC HORA SVATÉHO ŠEBESTIÁNA
POŘIZOVATEL:	MAGISTRÁT MĚSTA CHOMUTOVA, ODBOR ROZVOJE UNVESTIC A MAJETKU MĚSTA
ZAK.Č.:	193/2010
STUPEŇ:	NÁVRH ÚZEMNÍHO PLÁNU
DATUM:	LEDEN 2015
MĚŘÍTKO:	1:5000
NÁZEV VÝKRESU:	ČÍSLO VÝKRESU: N4

KONCEPCE DOPRAVNÍ A TECHNICKÉ INFRASTRUKTURY